



TECHNICAL DATASHEET

PIR VOORBEREIDING VAN BETON

NL

PIR VOORBEREIDING **VOOR** GIETEN VAN BETON

duo
tecno

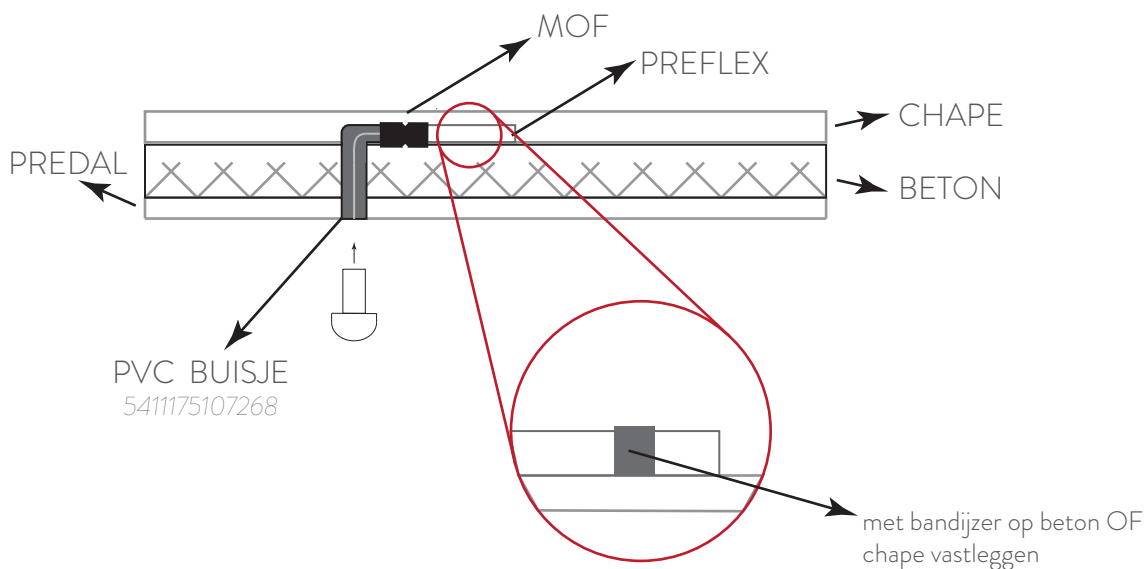
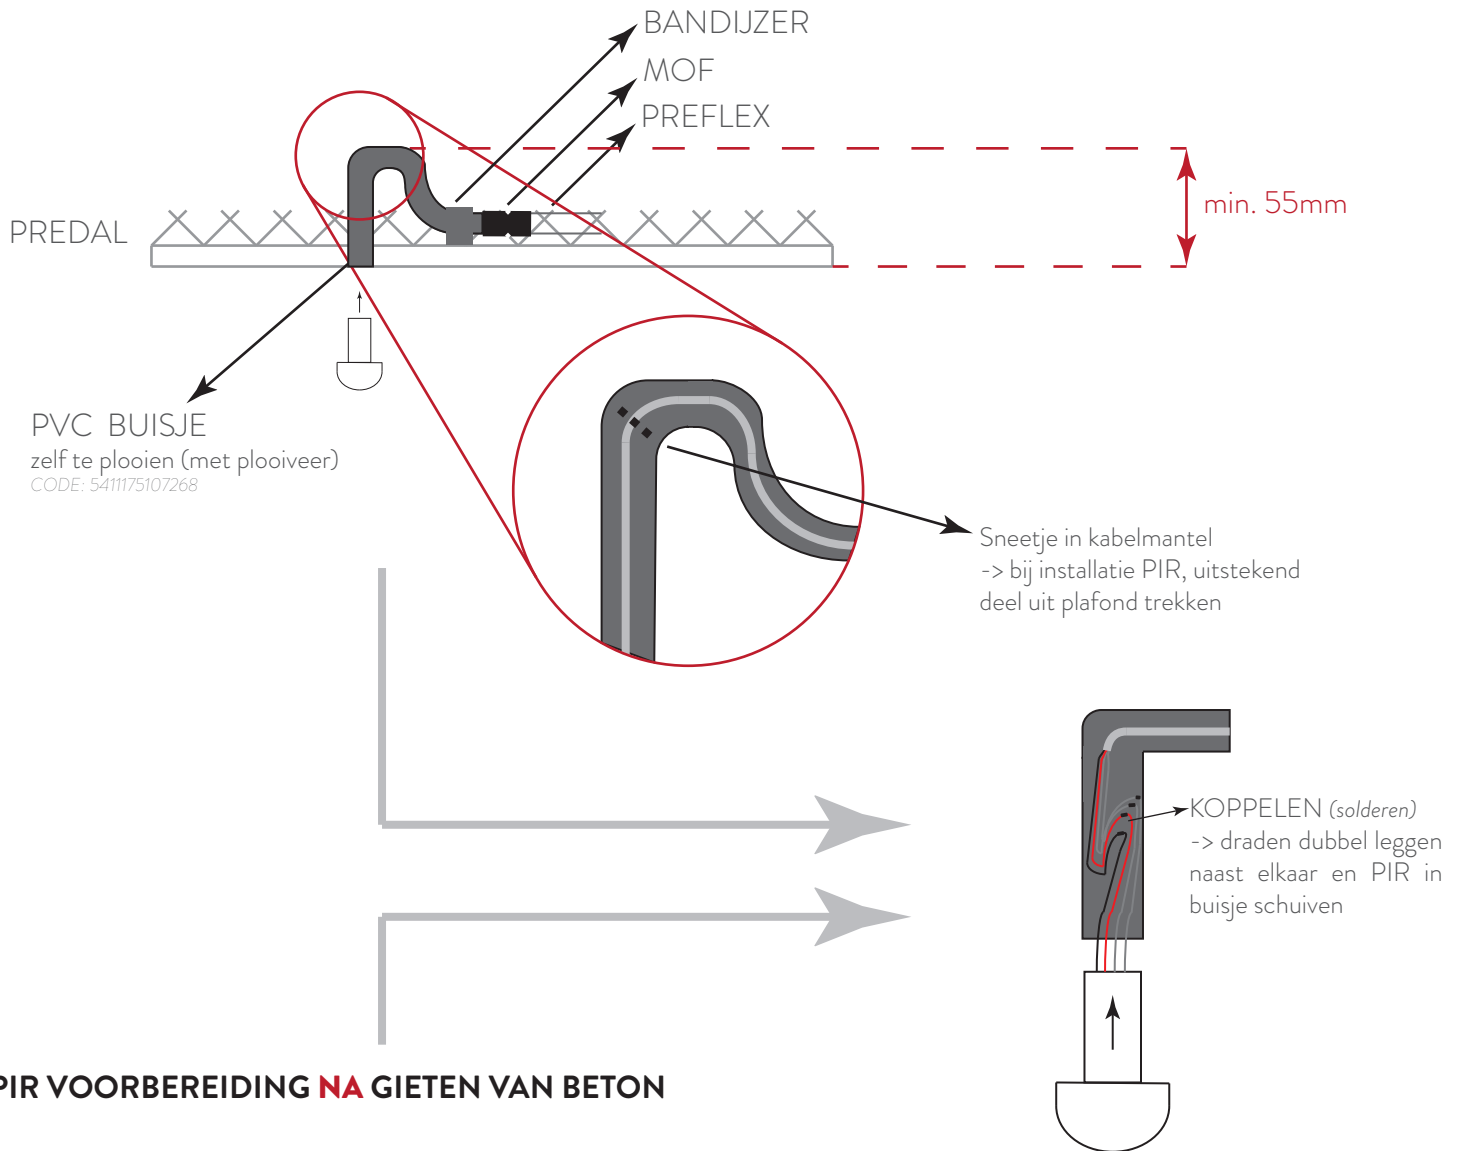


FICHE TECHNIQUE

PIR PREPARATION DU BETON

FR

PIR PREPARATION **AVANT** COULAGE DU BETON

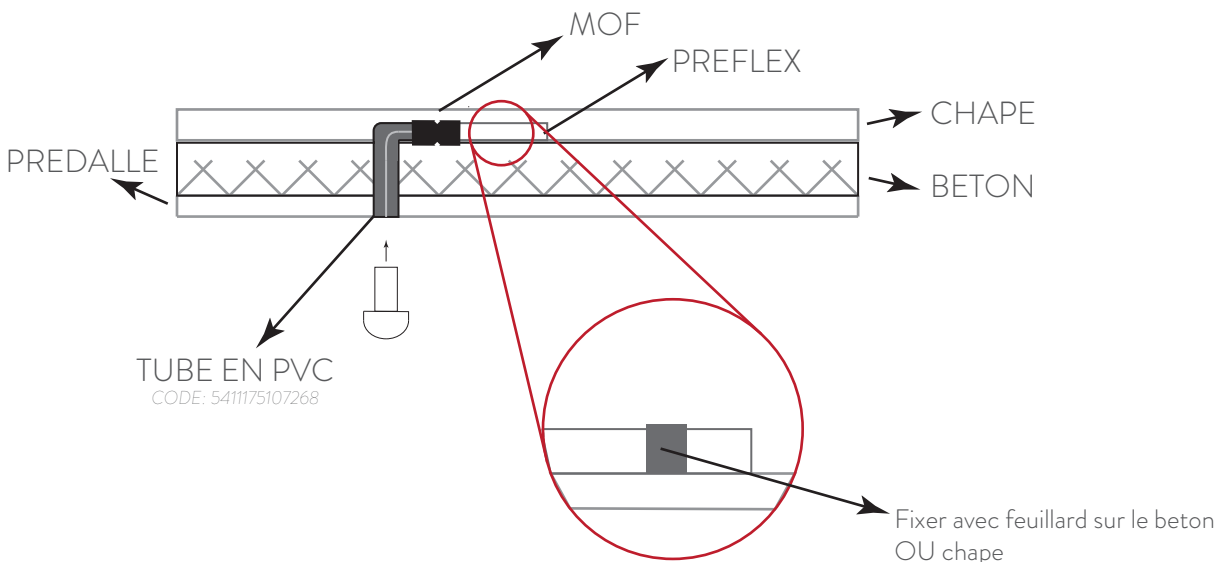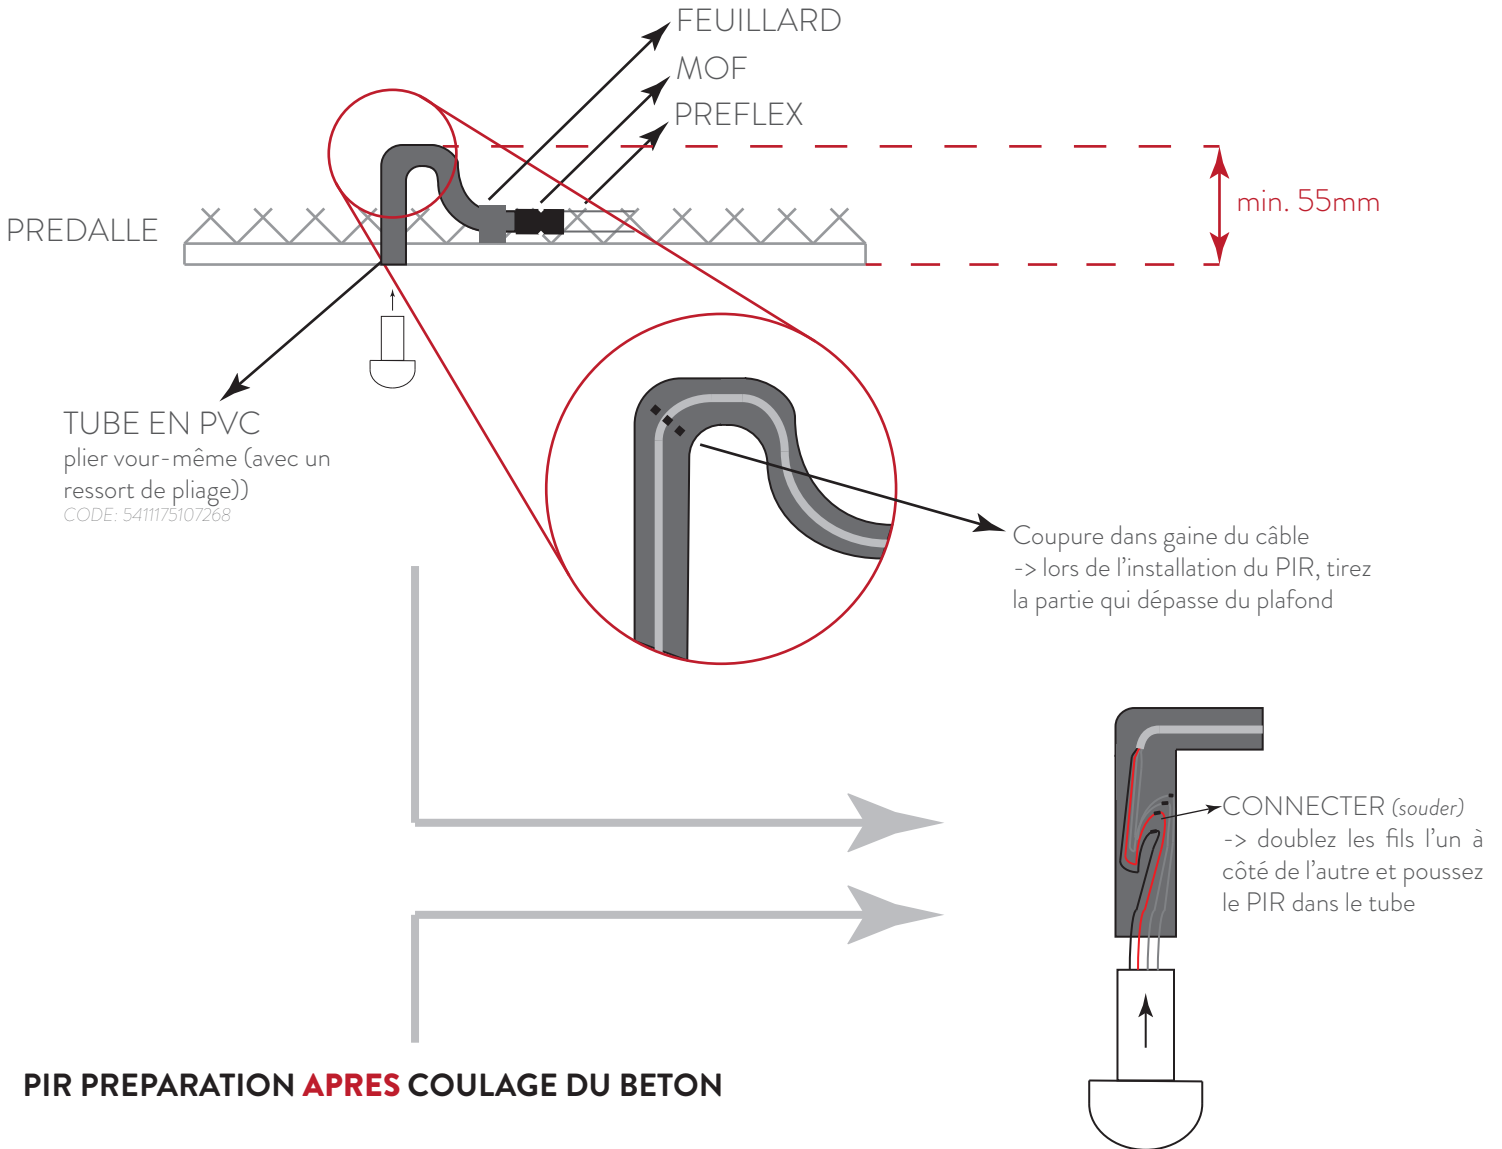

TECHNICAL DATASHEET

PIR PREPARATION OF CONCRETE

EN

PIR PREPARATION **BEFORE** CASTING OF CONCRETE

